

DOM Nr 5 MIESZKANIE Nr 10

I PIĘTRO + II PIĘTRO
SALON Z ANEKSEM
4 POKOJE
2 ŁAZIENKI
TARAS NA DACHU

125,45 m²

2.0.1	WIATROŁĄP	6,12 m ²
2.1.1	KOMUNIKACJA	12,10 m ²
2.1.2	SYPIALNIA	16,07 m ²
2.1.3	SYPIALNIA	16,07 m ²
2.1.4	ŁAZIENKA	5,95 m ²
2.2.1	CZĘŚĆ DZIENNA	45,34 m ²
2.2.2	ŁAZIENKA	4,00 m ²
2.2.3	SYPIALNIA	9,90 m ²
2.2.4	SYPIALNIA	9,90 m ²

SUMA: 125,45 m²
DZIAŁKA: 320,00 m² *



TARAS: 20,00 m² *

WEJŚCIE DO BUD. – BEZPOŚREDNIE


* POWIERZCHNIA W PRZYBLIŻENIU

ZESTAWIENIE


Z I E L O N E F A S T Y

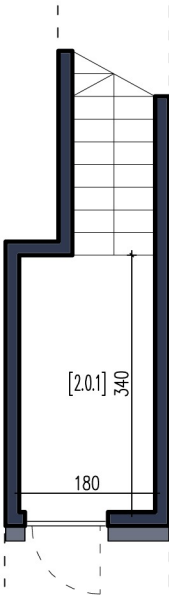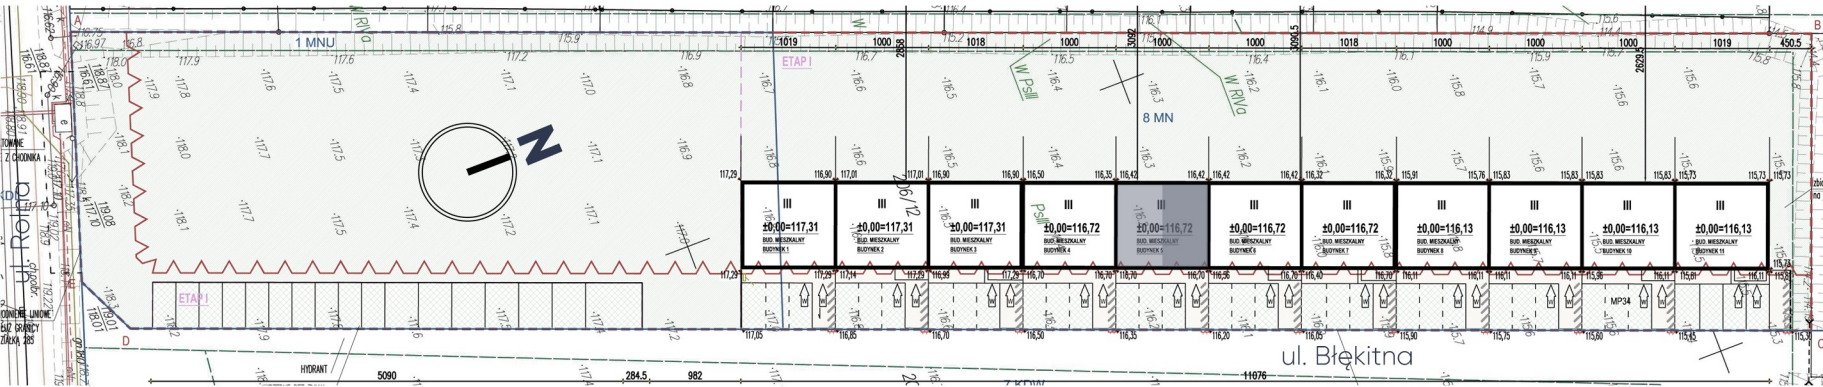

PARTER

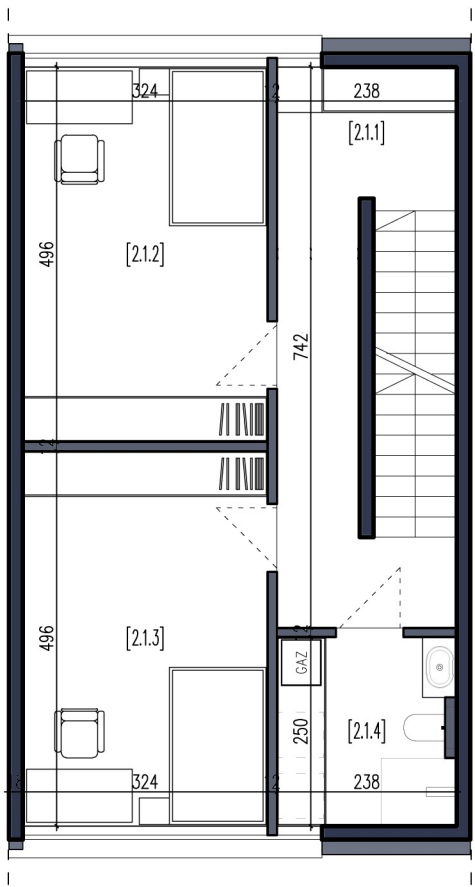

PIERWSZE PIĘTRO

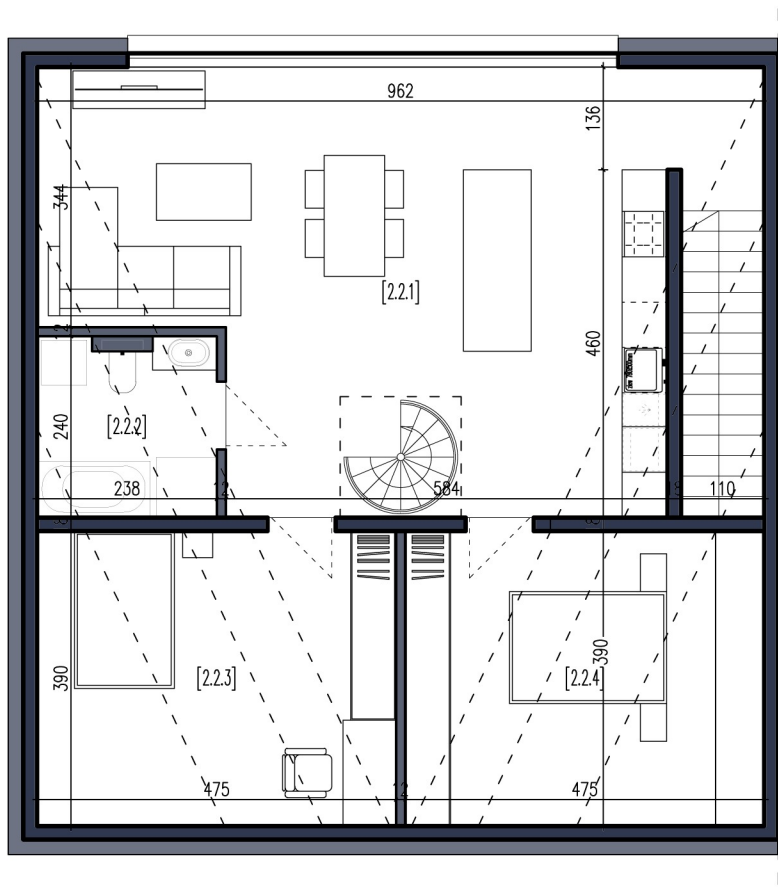

DRUGIE PIĘTRO



ADRES INWESTYCJI:
FASTY UL. BŁĘKITNA
300 m OD GRANICY BIAŁEGOSTOKU

KONTAKT:
m: 570 805 078
@: biuro@girodevelopment.pl

OGŁOSZENIE NIE STANOWI OFERTY HANDLOWEJ W ROZUMIENIU KODEKSU CYWILNEGO art. 66 | CZĘŚĆ GRAFICZNA NIE JEST CZĘŚCIĄ PROJEKTU ZAGOSPODAROWANIA TERENU, PROJEKTU ARCHITEKTONICZNO-BUDOWLANEGO | NINIEJSZY PROJEKT JEST WŁASNOŚCIĄ PRACOWNI **ZUKOWSKI ANNA ZUKOWSKA** KOPIOWANIE, PUBLIKOWANIE ORAZ WYKORZYSTYWANIE PROJEKTU DO JAKIKOLWIEK CEŁÓW BEZ WIEDZY I ZGODY AUTORÓW JEST ZABRONIONE NA MOCY USTAWY O PRAWIE AUTORSKIM I PRAWACH POKREWNYCH Z DNIA 4 LUTEGO 1994 R. (DZ. U. Z 1994 R., NR 24, POZ. 83)