

DOM
Nr 7
MIESZKANIE
Nr 13

PARTER + I PIĘTRO
SALON Z ANEKSEM
3 POKOJE
2 ŁAZIENKI
OGRÓD

102,17 m²

- 1.1.1 PRZEDSIONEK 5,87 m²
- 1.1.2 SPIŻARKA 2,49 m²
- 1.1.3 CZĘŚĆ DZIENNA 43,03 m²
- 1.1.4 SYPIALNIA 12,58 m²
- 1.1.5 ŁAZIENKA 6,51 m²

- 1.2.1 KOMUNIKACJA 2,38 m²
- 1.2.2 ŁAZIENKA 3,41 m²
- 1.2.3 SYPIALNIA 14,43 m²
- 1.2.4 SYPIALNIA 11,47 m²

SUMA: 102,17 m²

OGRÓD: 160,00 m² *
DZIAŁKA: 326,00 m² *

WEJŚCIE DO BUD. - 2 STOPNIE



* POWIERZCHNIA W PRZYBLIŻENIU

ZESTAWIENIE




GIRO
DEVELOPMENT®

Z I E L O N E F A S T Y

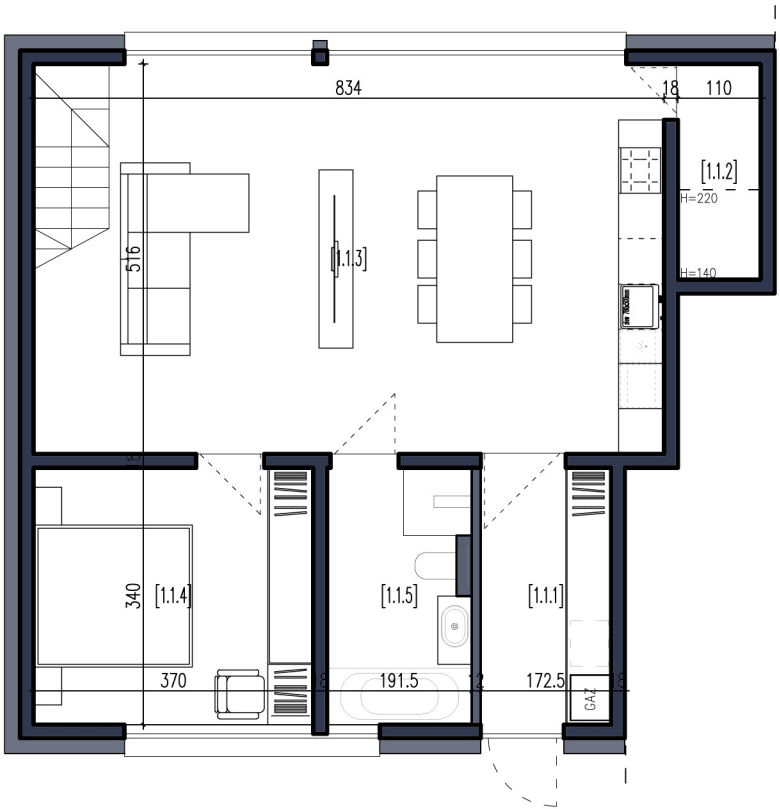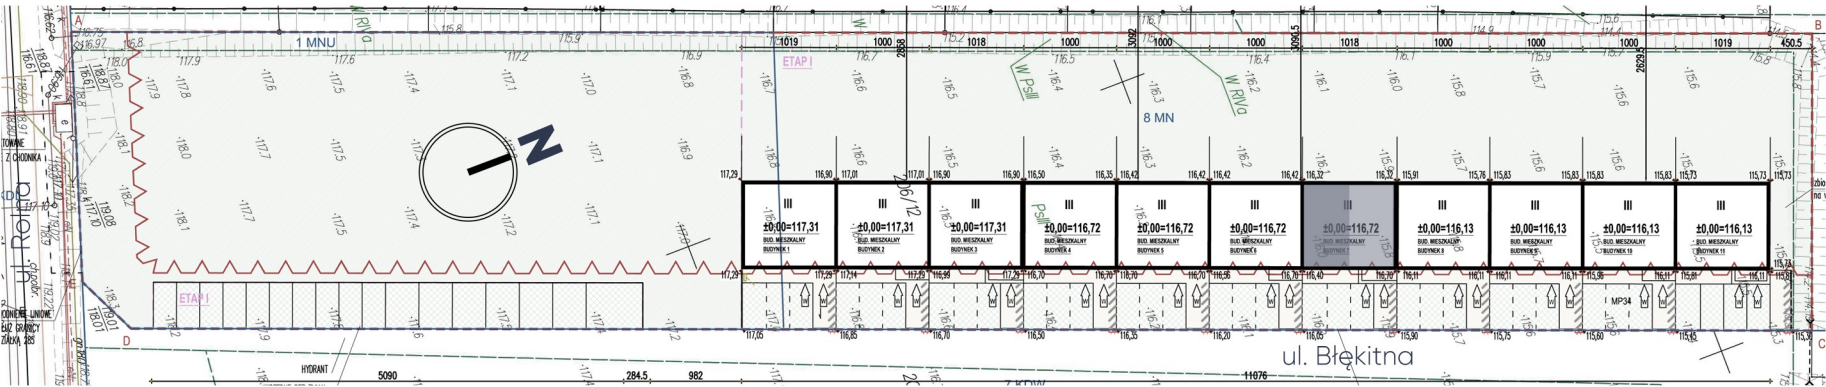

PARTER

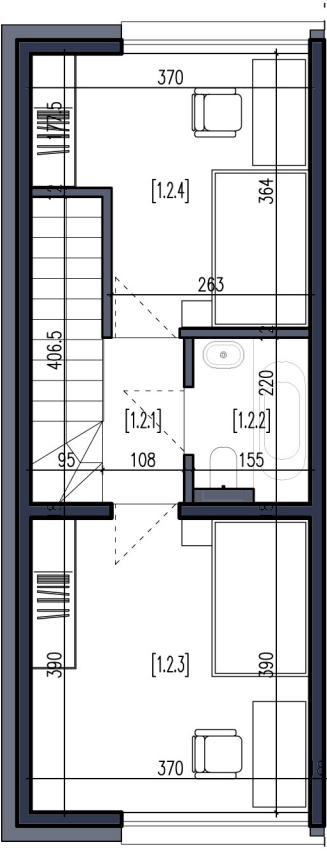

PIERWSZE PIĘTRO

ADRES INWESTYCJI:
FASTY UL. BŁĘKITNA
300 m OD GRANICY BIAŁEGOSTOKU

KONTAKT:
m: 570 805 078
@: biuro@girodevelopment.pl

OGŁOSZENIE NIE STANOWI OFERTY HANDLOWEJ W ROZUMIENIU KODEKSU CYWILNEGO art. 66 | CZĘŚĆ GRAFICZNA NIE JEST CZĘŚCIĄ PROJEKTU ZAGOSPODAROWANIA TERENU, PROJEKTU ARCHITEKTONICZNO-BUDOWLANEGO | NINIEJSZY PROJEKT JEST WŁASNOŚCIĄ PRACOWNI **ZUKOWSKI ANNA ZUKOWSKA** KOPIOWANIE, PUBLIKOWANIE ORAZ WYKORZYSTYWANIE PROJEKTU DO JAKIKOLWIEK CEŁÓW BEZ WIEDZY I ZGODY AUTORÓW JEST ZABRONIONE NA MOCY USTAWY O PRAWIE AUTORSKIM I PRAWACH POKREWNYCH Z DNIA 4 LUTEGO 1994 R. (DZ. U. Z 1994 R., NR 24, POZ. 83)