

DOM
Nr 9
MIESZKANIE
Nr 17

PARTER + I PIĘTRO
SALON Z ANEKSEM
3 POKOJE
2 ŁAZIENKI
OGRÓD

102,17 m ²	
1.1.1 PRZEDSIONEK	5,87 m ²
1.1.2 SPIŻARKA	2,49 m ²
1.1.3 CZĘŚĆ DZIENNA	43,03 m ²
1.1.4 SYPIALNIA	12,58 m ²
1.1.5 ŁAZIENKA	6,51 m ²
1.2.1 KOMUNIKACJA	2,38 m ²
1.2.2 ŁAZIENKA	3,41 m ²
1.2.3 SYPIALNIA	14,43 m ²
1.2.4 SYPIALNIA	11,47 m ²
SUMA:	102,17 m ²
OGRÓD:	160,00 m ² *
DZIAŁKA:	320,00 m ² *

WEJŚCIE DO BUD. - BEZPOŚREDNIE



* POWIERZCHNIA W PRZYBLIŻENIU

ZESTAWIENIE



GIRO
DEVELOPMENT®

Z I E L O N E F A S T Y

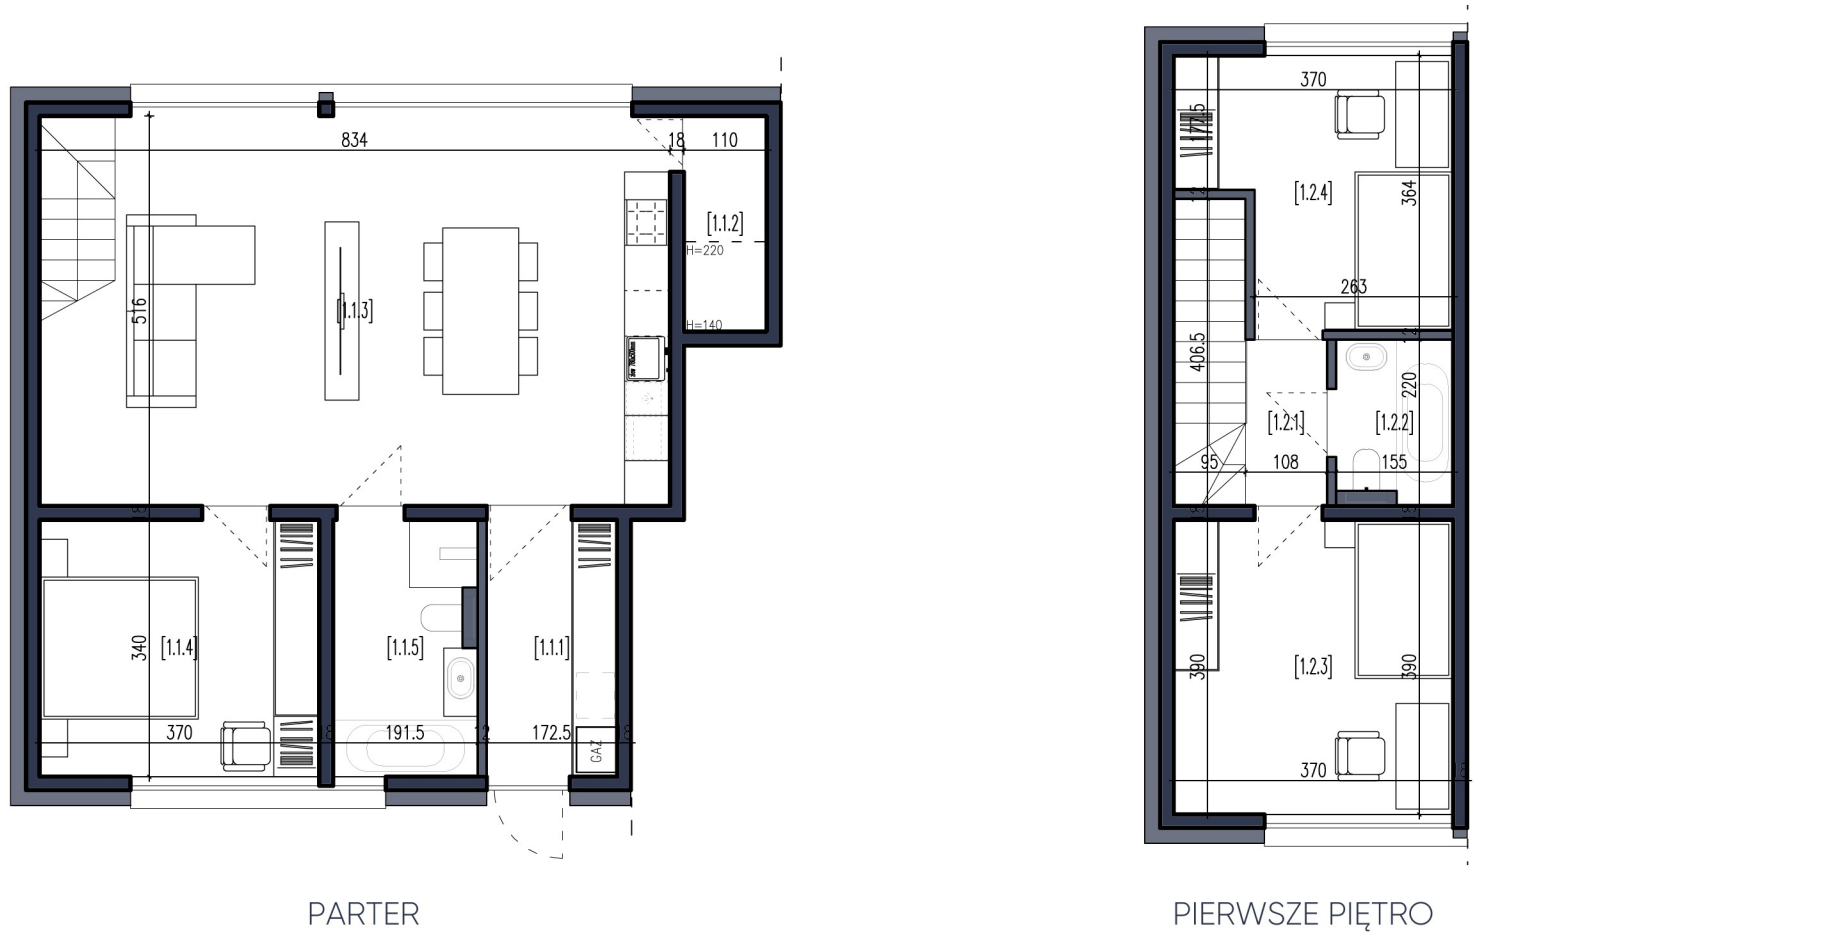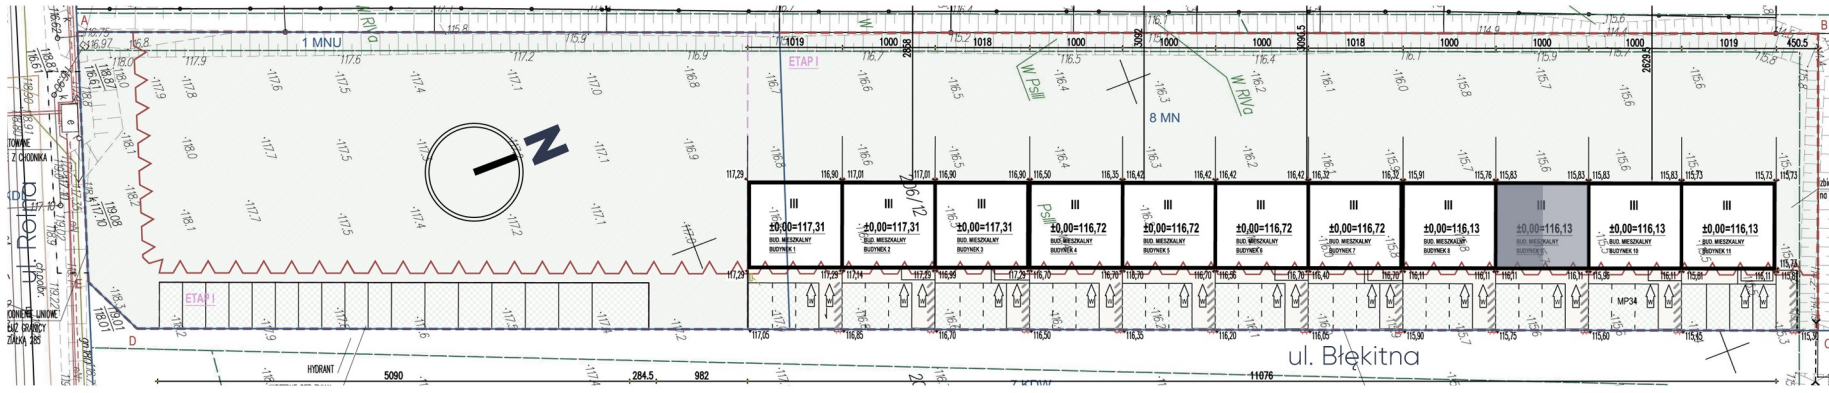

ADRES INWESTYCJI:
FASTY UL. BŁĘKITNA
300 m OD GRANICY BIAŁEGOSTOKU

KONTAKT:
m: 570 805 078
@: biuro@girodevelopment.pl

OGŁOSZENIE NIE STANOWI OFERTY HANDLOWEJ W ROZUMIENIU KODEKSU CYWILNEGO art. 66 | CZĘŚĆ GRAFICZNA NIE JEST CZĘŚCIĄ PROJEKTU ZAGOSPODAROWANIA TERENU, PROJEKTU ARCHITEKTONICZNO-BUDOWLANEGO | NINIEJSZY PROJEKT JEST WŁASNOŚCIĄ PRACOWNI **ZUKOWSKI ANNA ZUKOWSKA** KOPIOWANIE, PUBLIKOWANIE ORAZ WYKORZYSTYWANIE PROJEKTU DO JAKIKOLWIEK CEŁÓW BEZ WIEDZY I ZGODY AUTORÓW JEST ZABRONIONE NA MOCY USTAWY O PRAWIE AUTORSKIM I PRAWACH POKREWNYCH Z DNIA 4 LUTEGO 1994 R. (DZ. U. Z 1994 R., NR 24, POZ. 83)